
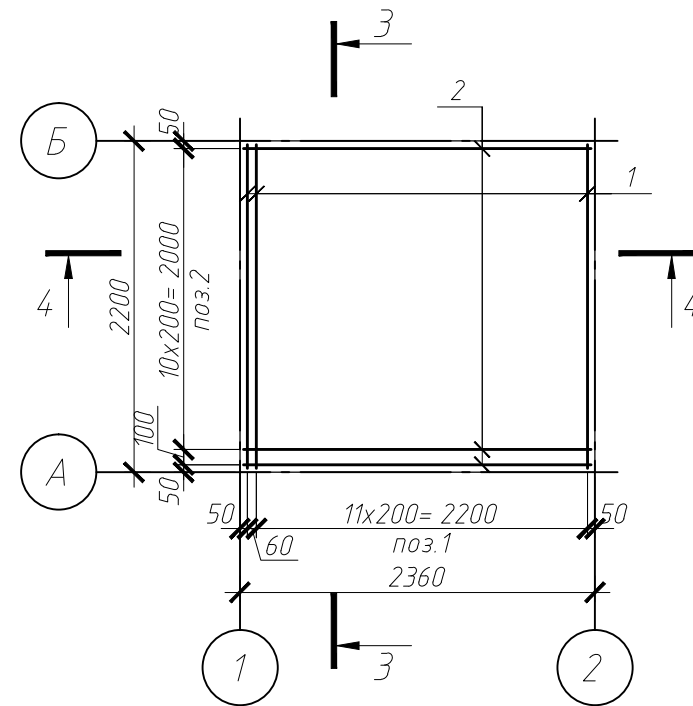
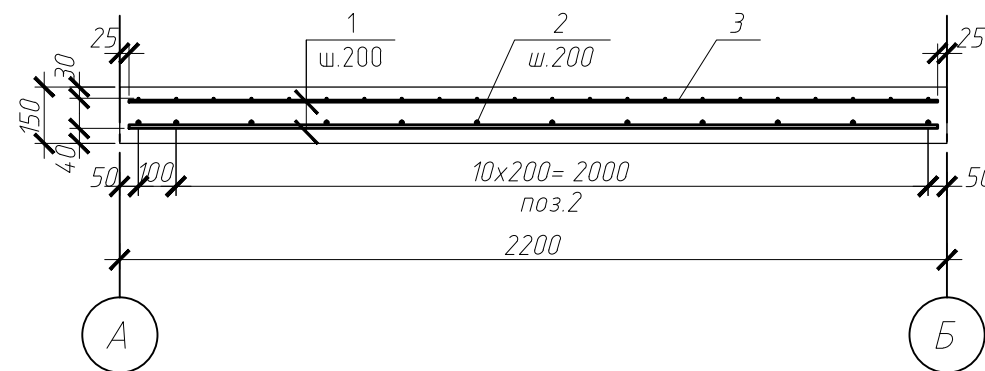


Армирование ж/б плиты

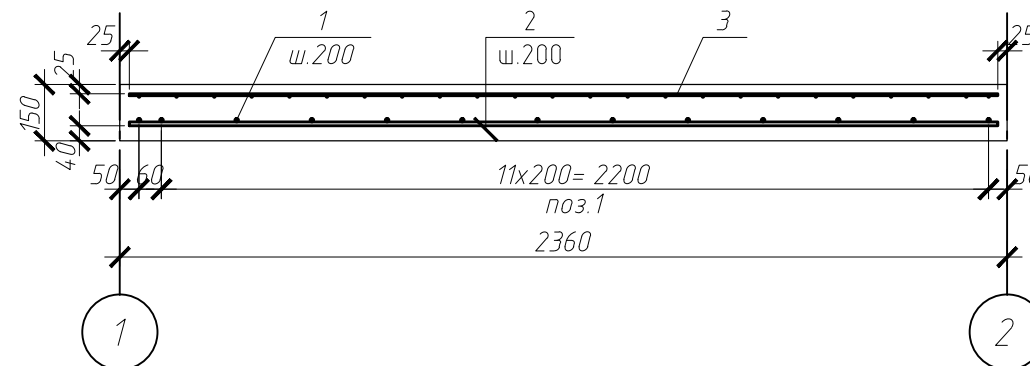

1-1

 $4-4$ 

2-2

Поз.	Обозначение	Наименование	Кол.	Масса, ед., кг	Приме- чание
		ж/б плита			
		Сборочные единицы			
1		φ 10 А500С ГОСТ 5781-82* L=2150	13	1,32	17,16
2		φ 10 А500С ГОСТ 5781-82* L=2310	12	1,42	17,04
		Материалы			
		Бетон кл. В20; F75; W4	0,78		м³
	Обливка погреба	Бетон кл. В20; F75; W4	1,22		м³
		Песчано-гравийная смесь – 100мм	0,62		м³

Марка элемента	Изделия арматурные					
	Арматура класса				Всего	
	A500C		BpI			
	ГОСТ 5781-82*		ГОСТ 8487-81*			
	ø10	Итого	ø5	Итого		
ж/б плита	34,2	34,2	49,56	49,56	83,76	

1. Песчано-гравийная смесь должна быть выполнена в соответствии с проектом и уплотнена.
2. Смонтированная и подготовленная к бетонированию опалубка должна быть принята по акту. В процессе бетонирования надлежит вести непрерывное наблюдение за состоянием опалубки и креплений, своевременно предотвращая деформации опалубки

Изм.	Кол.уч.	Лист	№ док.	Подп.	Дата			
						Стадия	Лист	Листов
						ж/б плита под позреб ПП Э		1
						Опалубка ж/б плиты Армирование ж/б плиты	ТОПОЛ-ЭКО/ТОПОЛ-ЕСО	