



Опалубка ж/б плиты

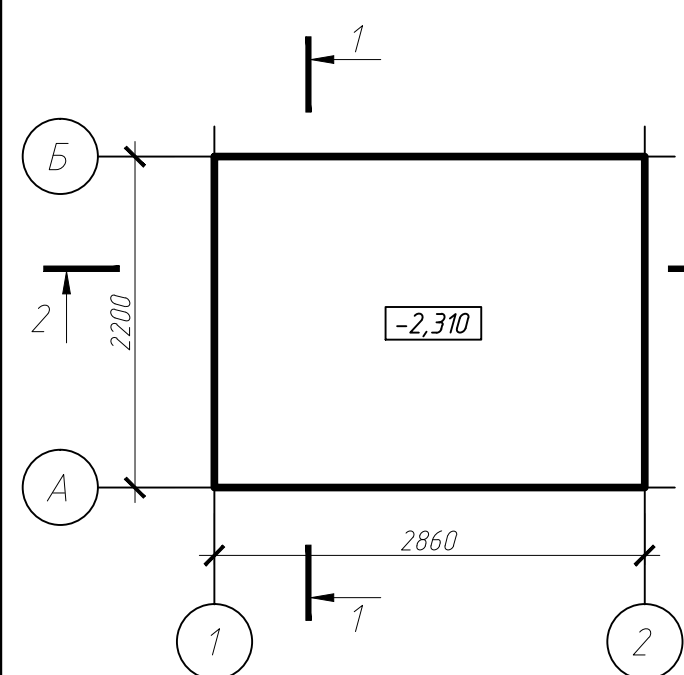


Армирование ж/б плиты

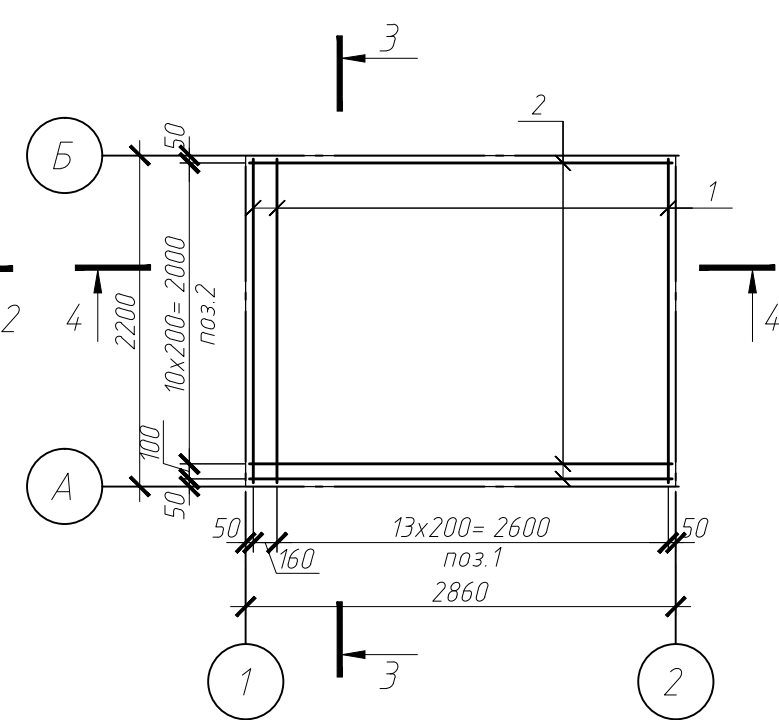


Спецификация элементов

Поз.	Обозначение	Наименование	Кол.	Масса, ед., кг	Примечание
		ж/б плита			
		Сборочные единицы			
1		φ 10 A500С ГОСТ 5781-82* L=2150	15	1,32	19,8
2		φ 10 A500С ГОСТ 5781-82* L=2810	12	1,73	20,76
		Материалы			
		Бетон кл. В20; F75; W4	0,94		м³
	Обливка погреба	Бетон кл. В20; F75; W4	1,37		м³
		Песчано-гравийная смесь - 100мм	0,74		м³

1-1

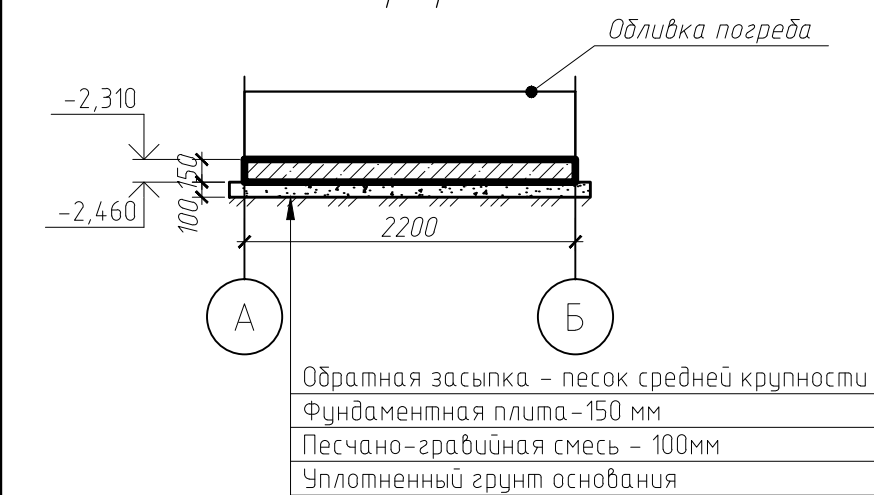


3-3

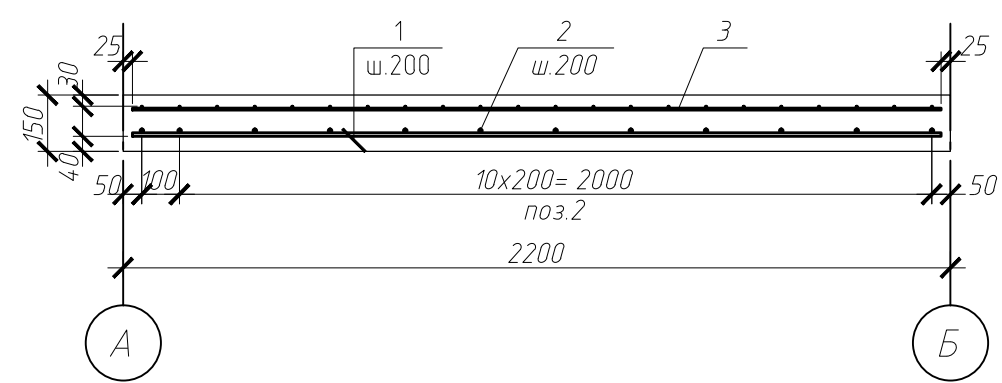


Ведомость расхода стали, кг

Марка элемента	Изделия арматурные				
	Арматура класса				Всего
	A500С		BpI		
	ГОСТ 5781-82*		ГОСТ 8487-81*		
	Ø10	Итого	Ø5	Итого	
ж/б плита	40,56	40,56	56,23	56,23	96,79

2-2

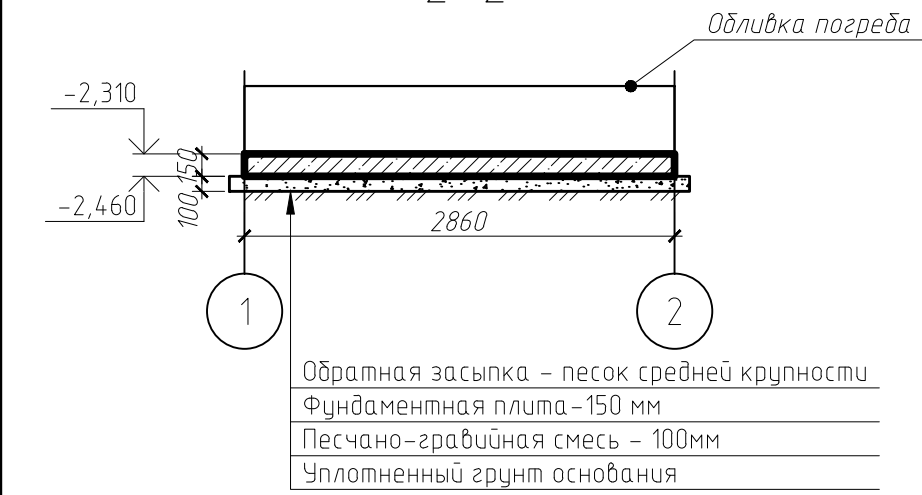

4-4

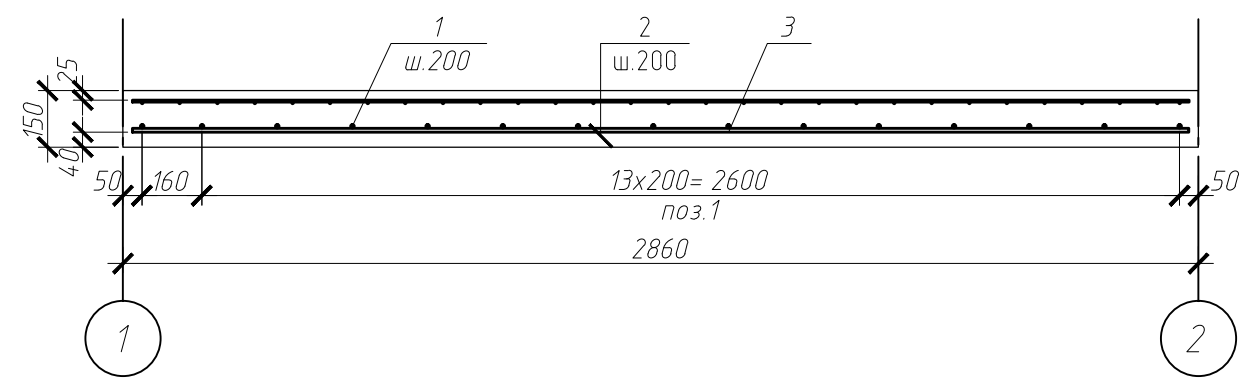

1. Песчано-гравийная смесь должна быть выполнена в соответствии с проектом и уплотнена.
2. Смонтированная и подготовленная к бетонированию опалубка должна быть принята по акту. В процессе бетонирования надлежит вести непрерывное наблюдение за состоянием опалубки и креплений, своевременно предотвращая деформации опалубки

Изм.	Кол. уч.	Лист	№ док.	Подп.	Дата				
						ж/б плита под погреб ПП 4	Стадия	Лист	Листов
									1
						Опалубка ж/б плиты Армирование ж/б плиты	ТОПОЛ-ЭКО/ТОПОЛ-ЕСО		