


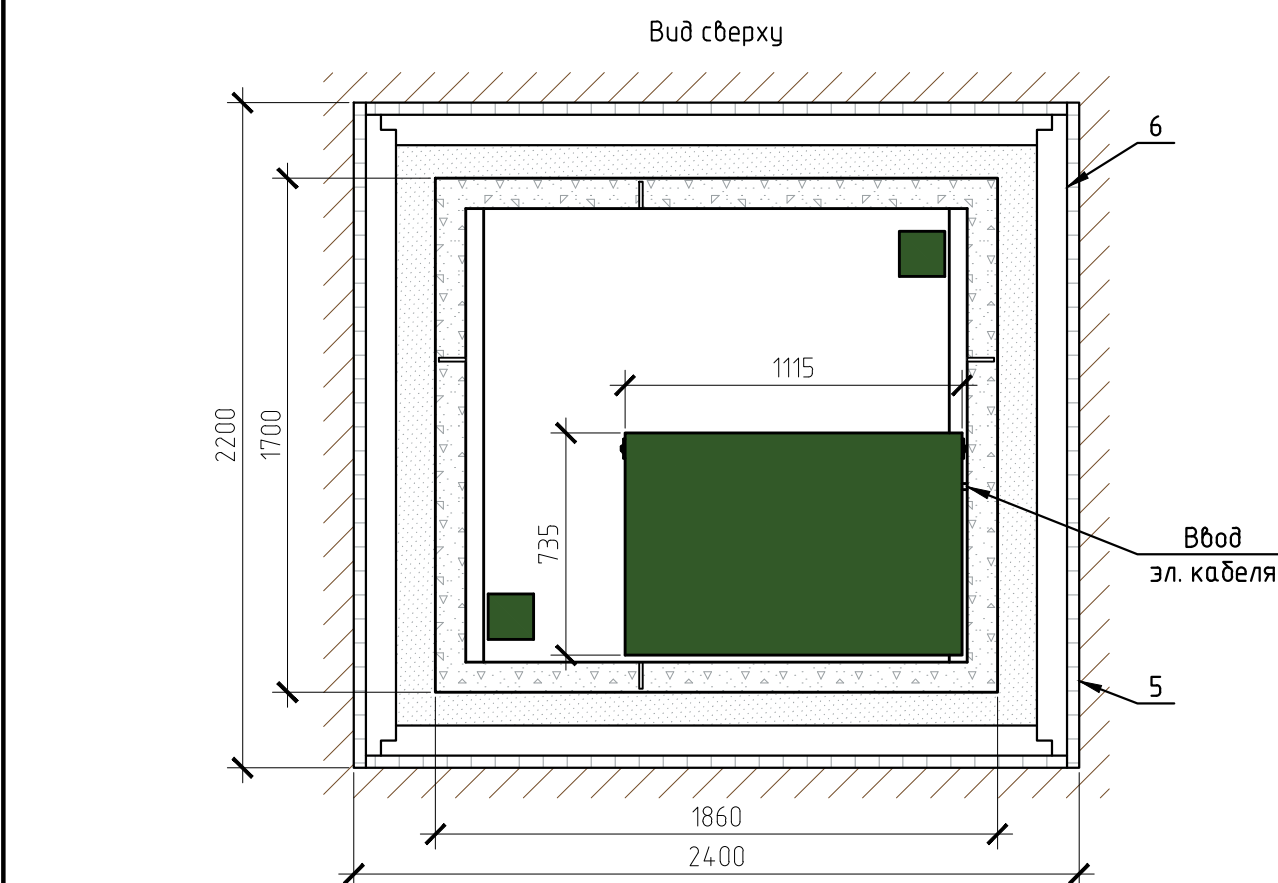

Изм.	Кол. уч.	Лист	№ док.	Подп.	Дата				
						Монтажная схема	Стадия	Лист	Листов
						Погреб пластиковый ПП 1	ТОПОЛ-ЭКО/ТОРОЛ-ЕСО		